
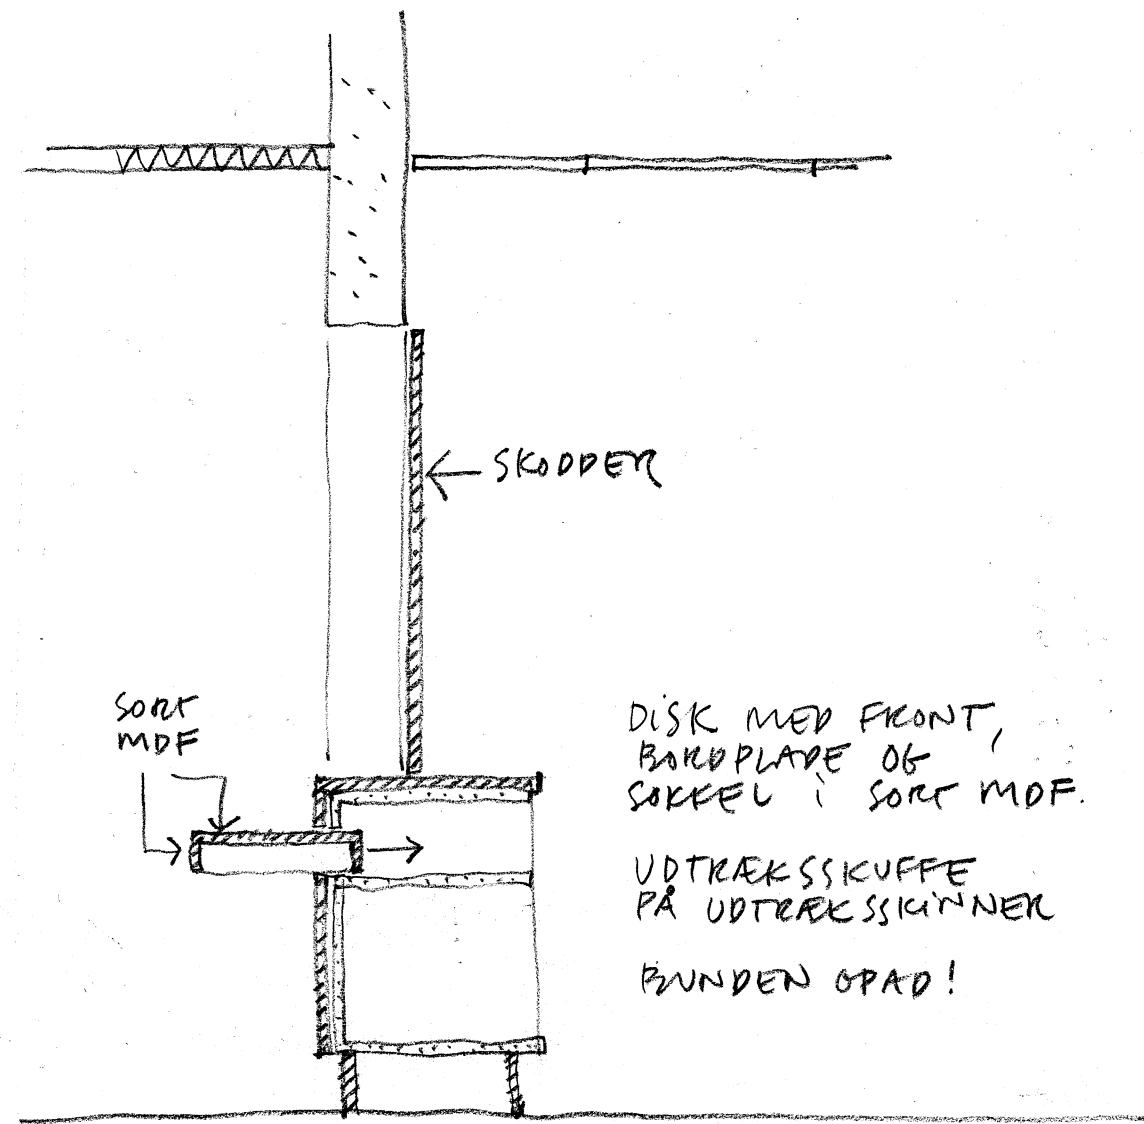


Frihedsmuseet  
 Sag nr.: 0534  
 Dato: 2017.01.10 Rev. dato:  
 Init./Godk./Kontr.: BK · JØ · MTL  
 Emne: ANBETTEN KØKKEN, PLAN  
 Tegning nr./Rev.: 6-401 Skala: 1:20

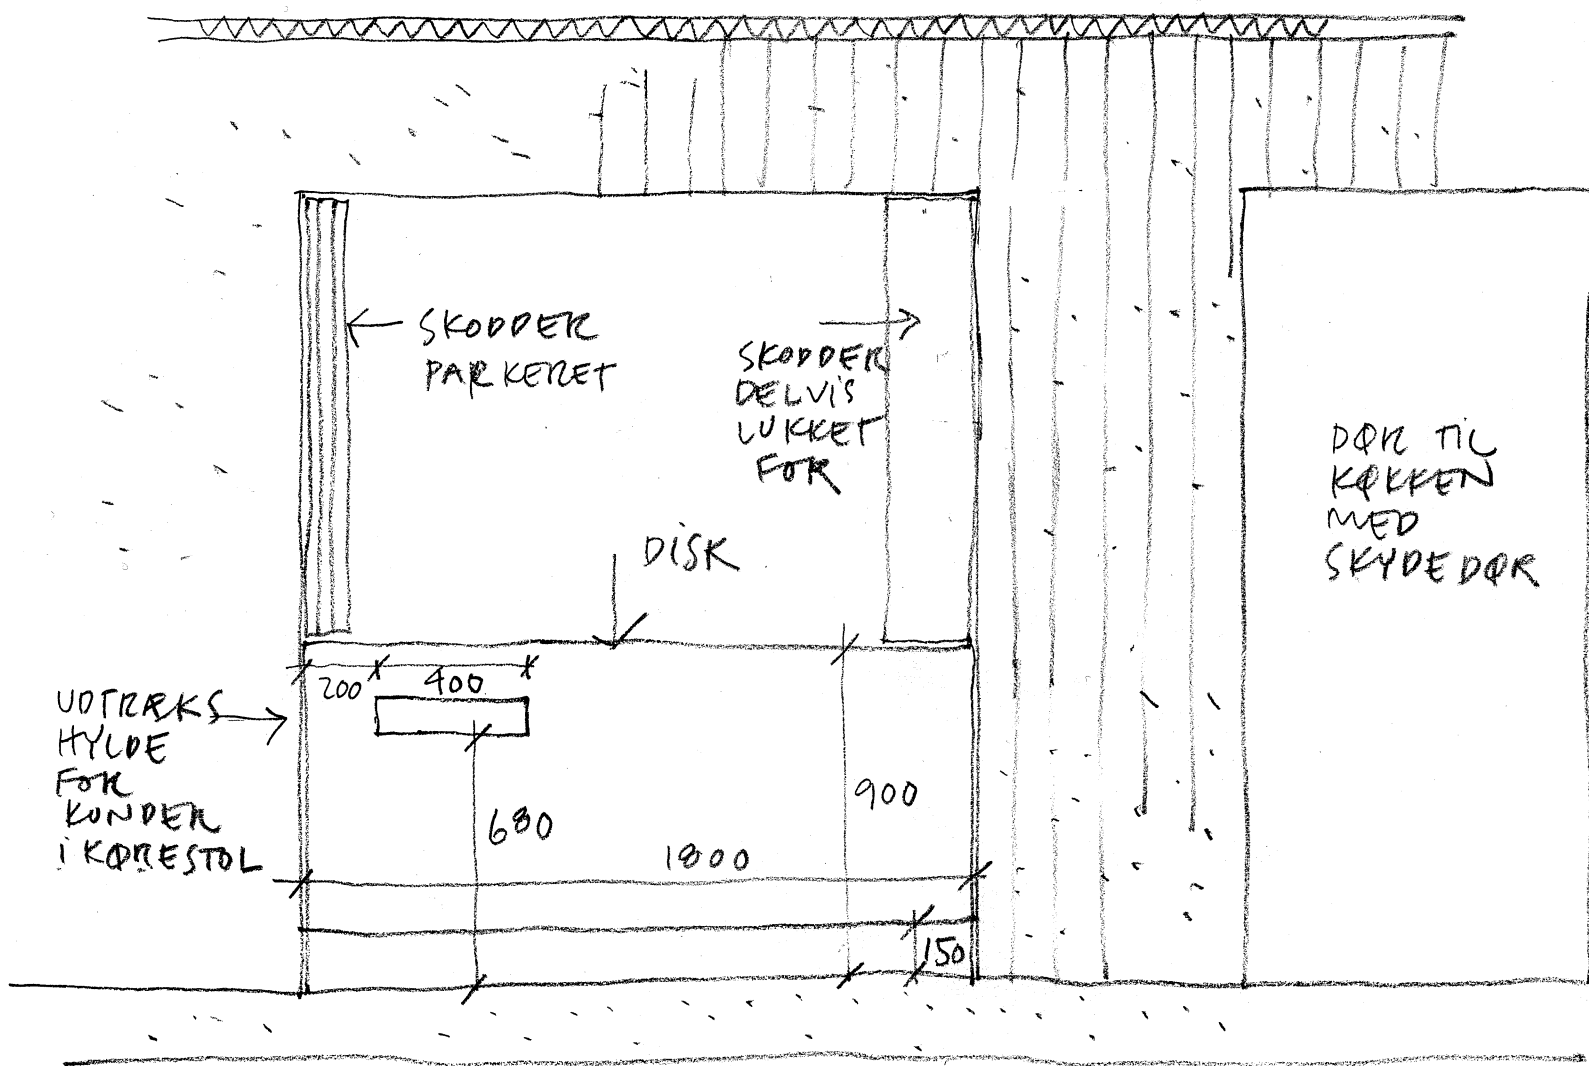

Frihedsmuseet


Sag nr.: 0534

Dato: 2017.01.10 Rev. dato:

Init./Godk./Kontr.: BK · JO · MTL


Emne: ANRETTER KØKKEN · MOD PUBLIKUM

Tegning nr./Rev.: A-6.402 Skala: 1:20

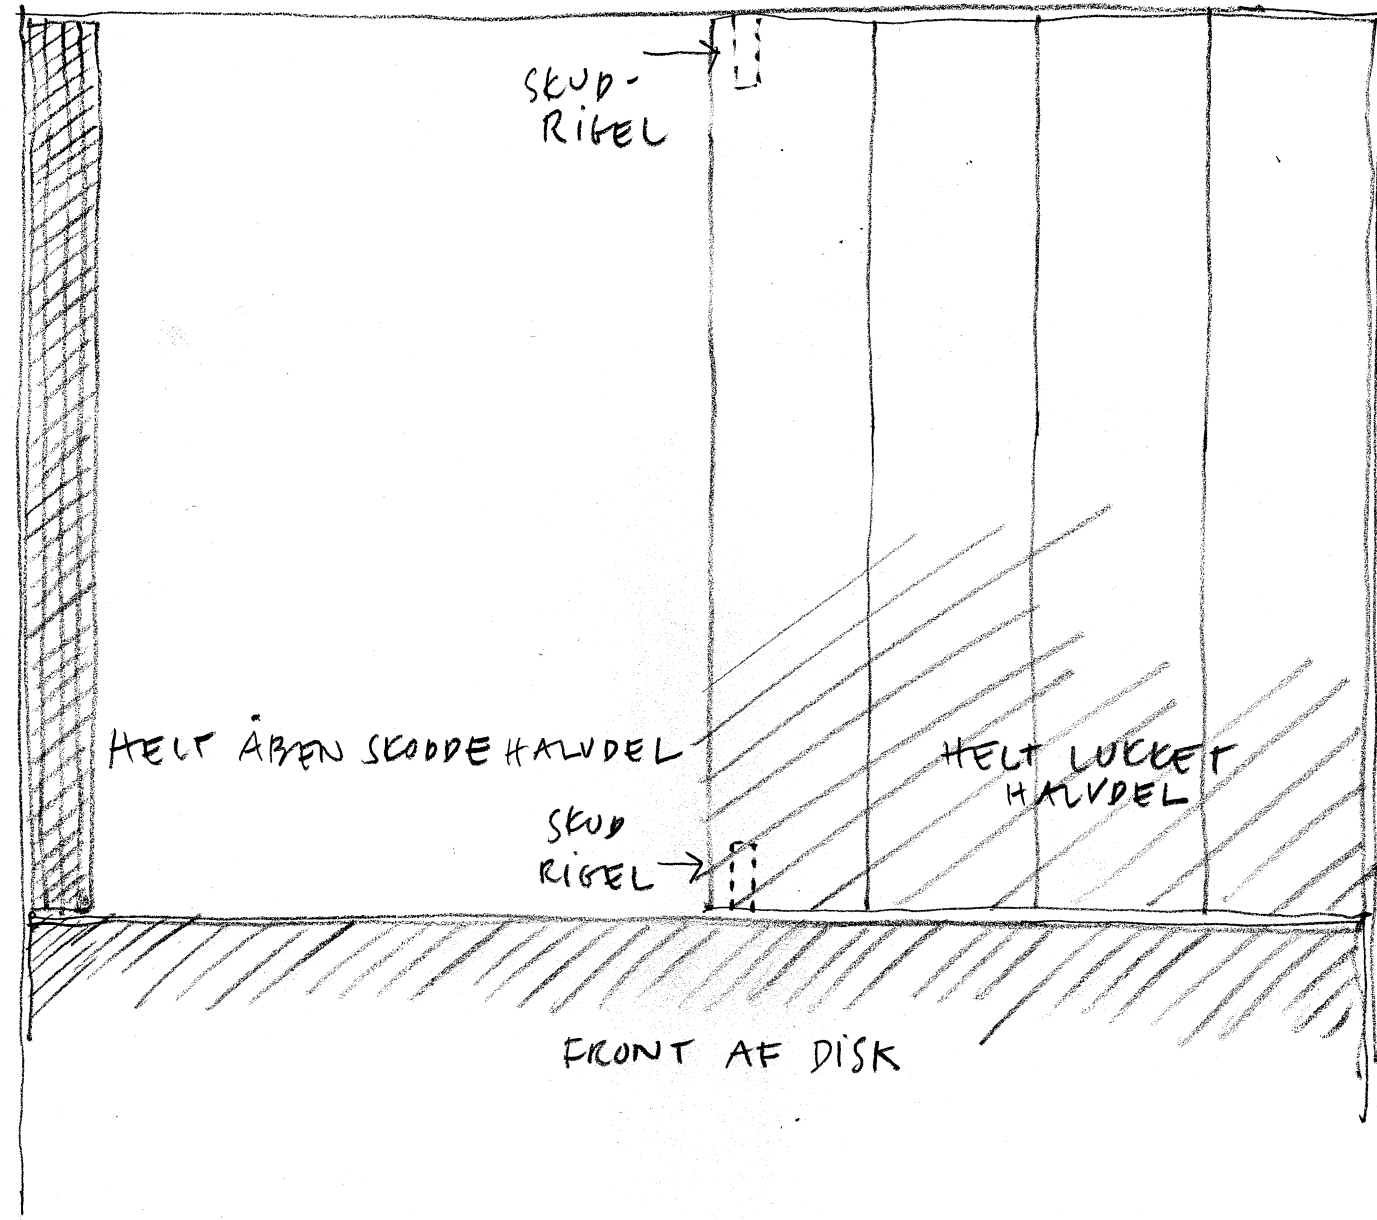


PUBLIKUM  
HER

KØKKEN

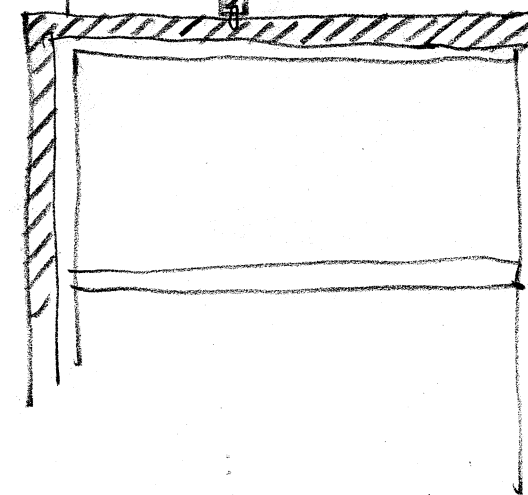

SKODDE ER  
TO-DELT  
HVER DEL  
ER I 4 DELE

ANRETTEKØKKEN  
DISK

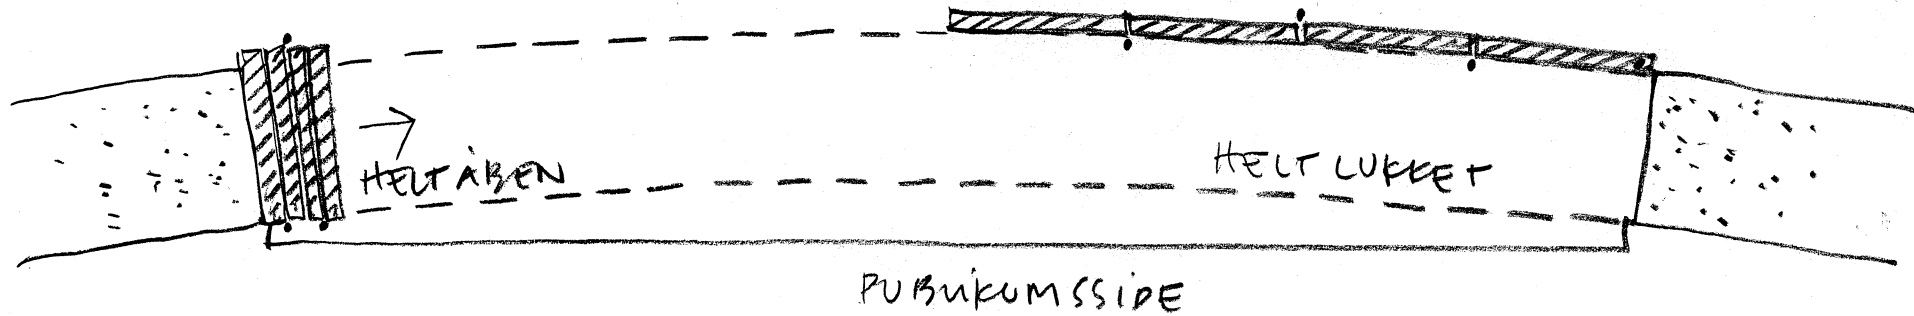

Frihedsmuseet



Sag nr.: 0534

Dato: 2017.01.10 Rev. dato:

Init./Godk./Kontr.: BK · JQ · MTL

Emne: ANRETTEKØKKEN SKODDER

Tegning nr./Rev.: 6-403 Skala: 1:10

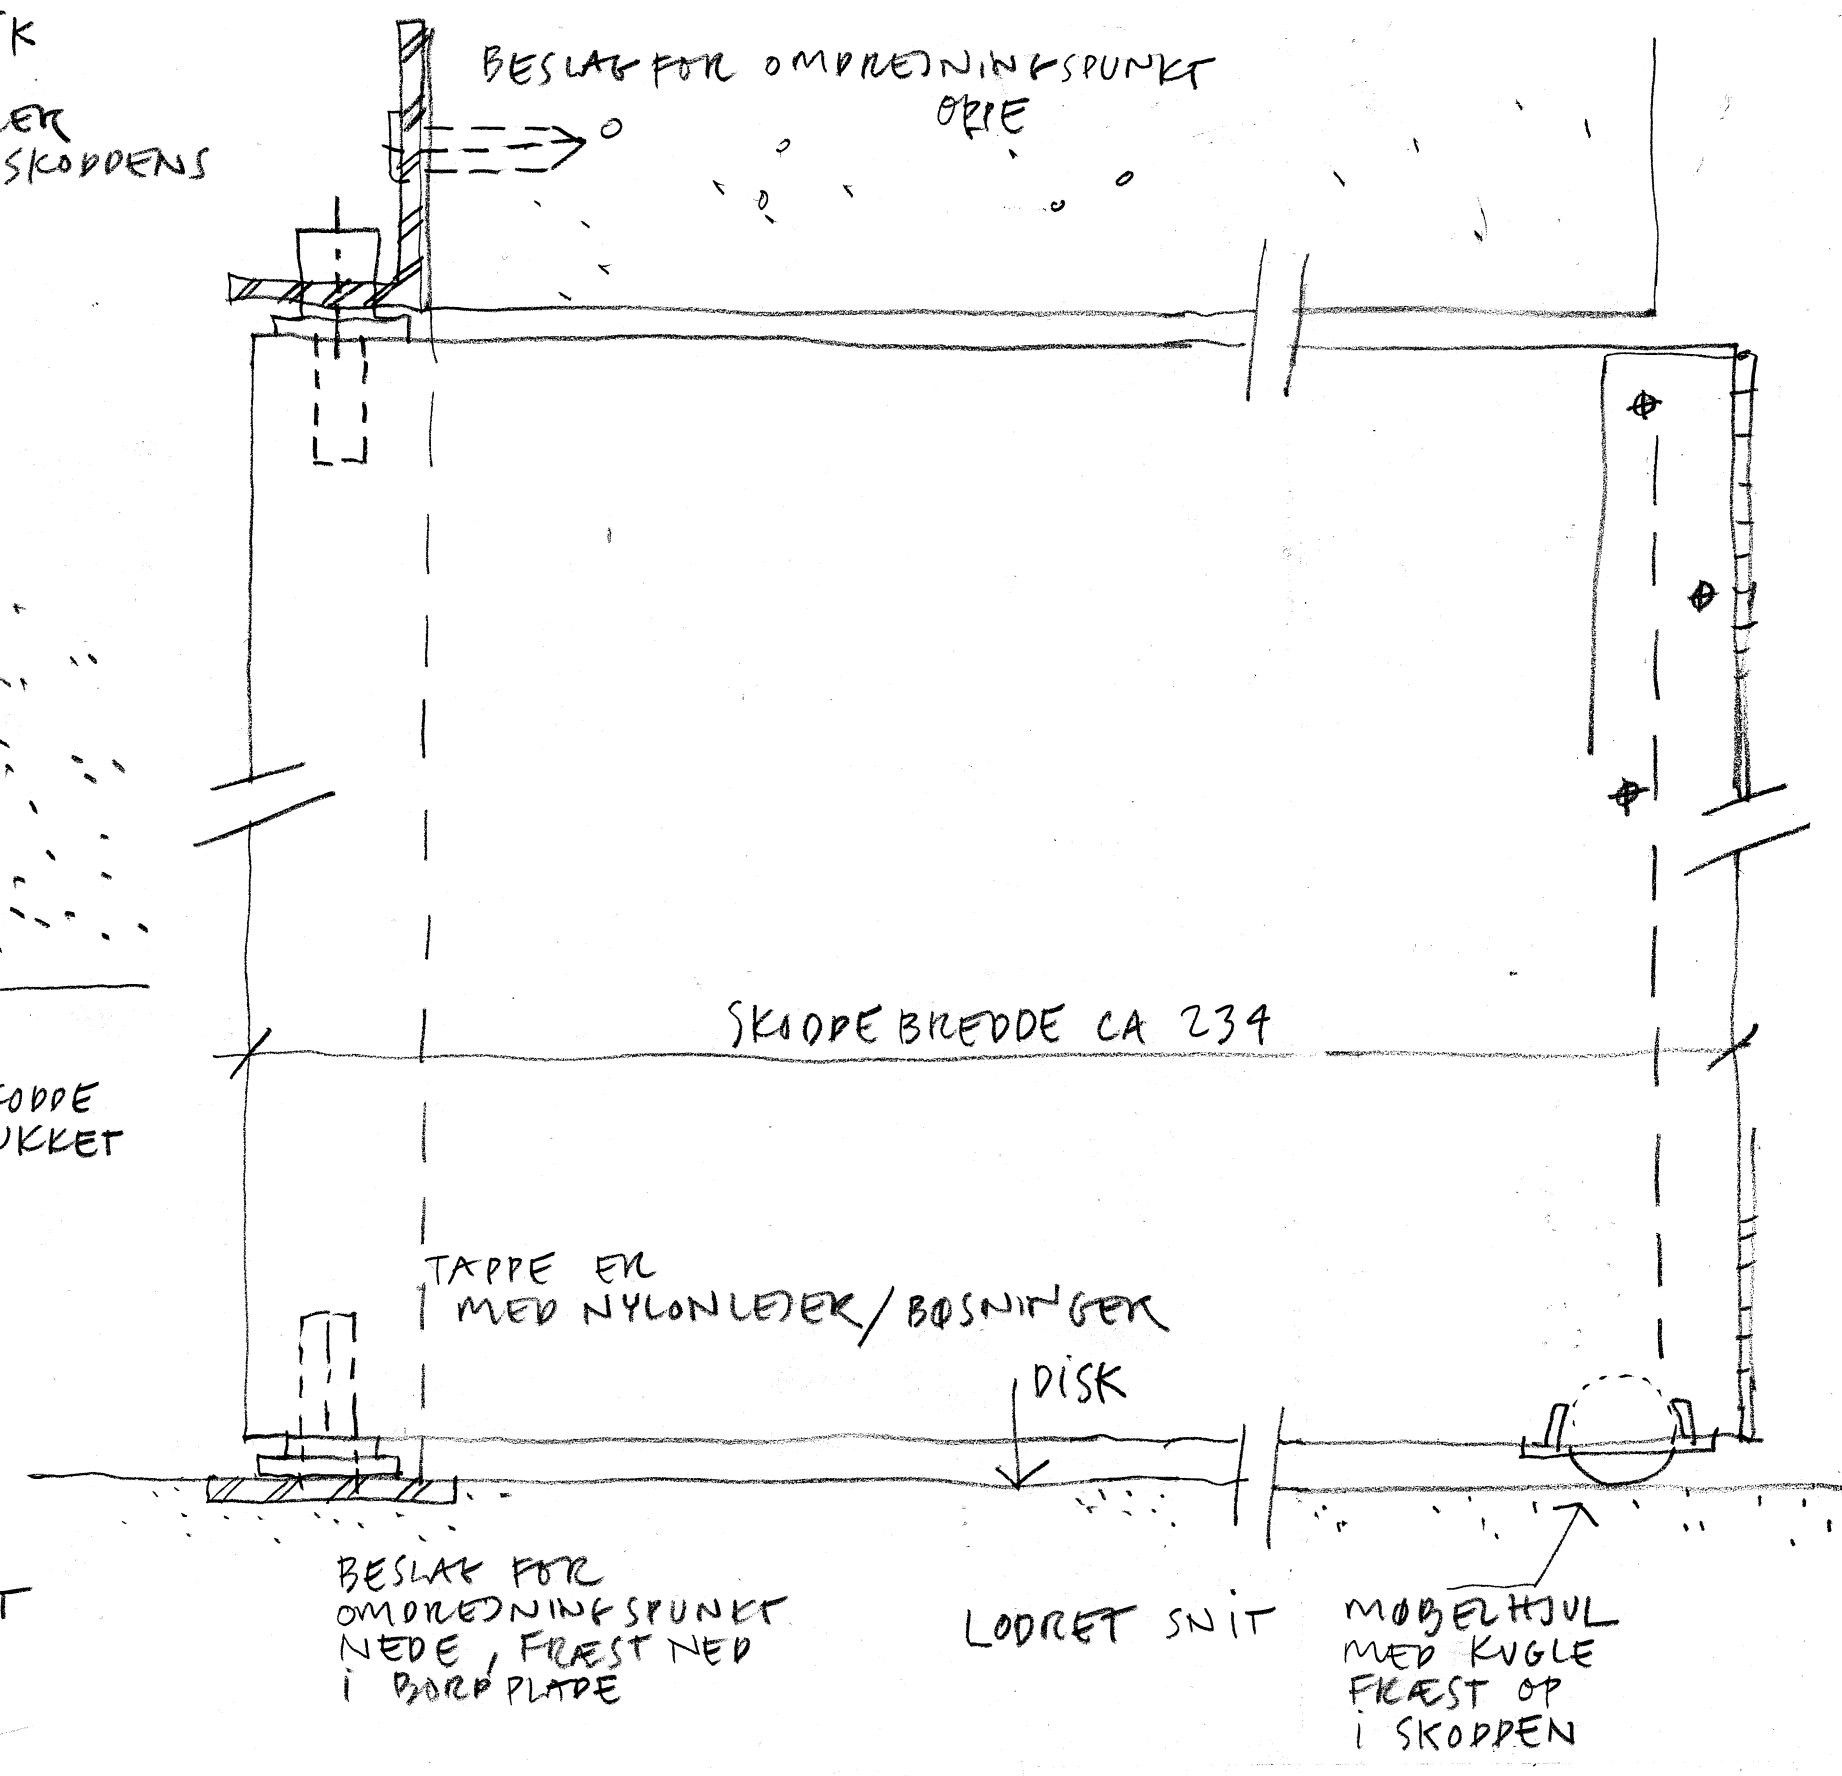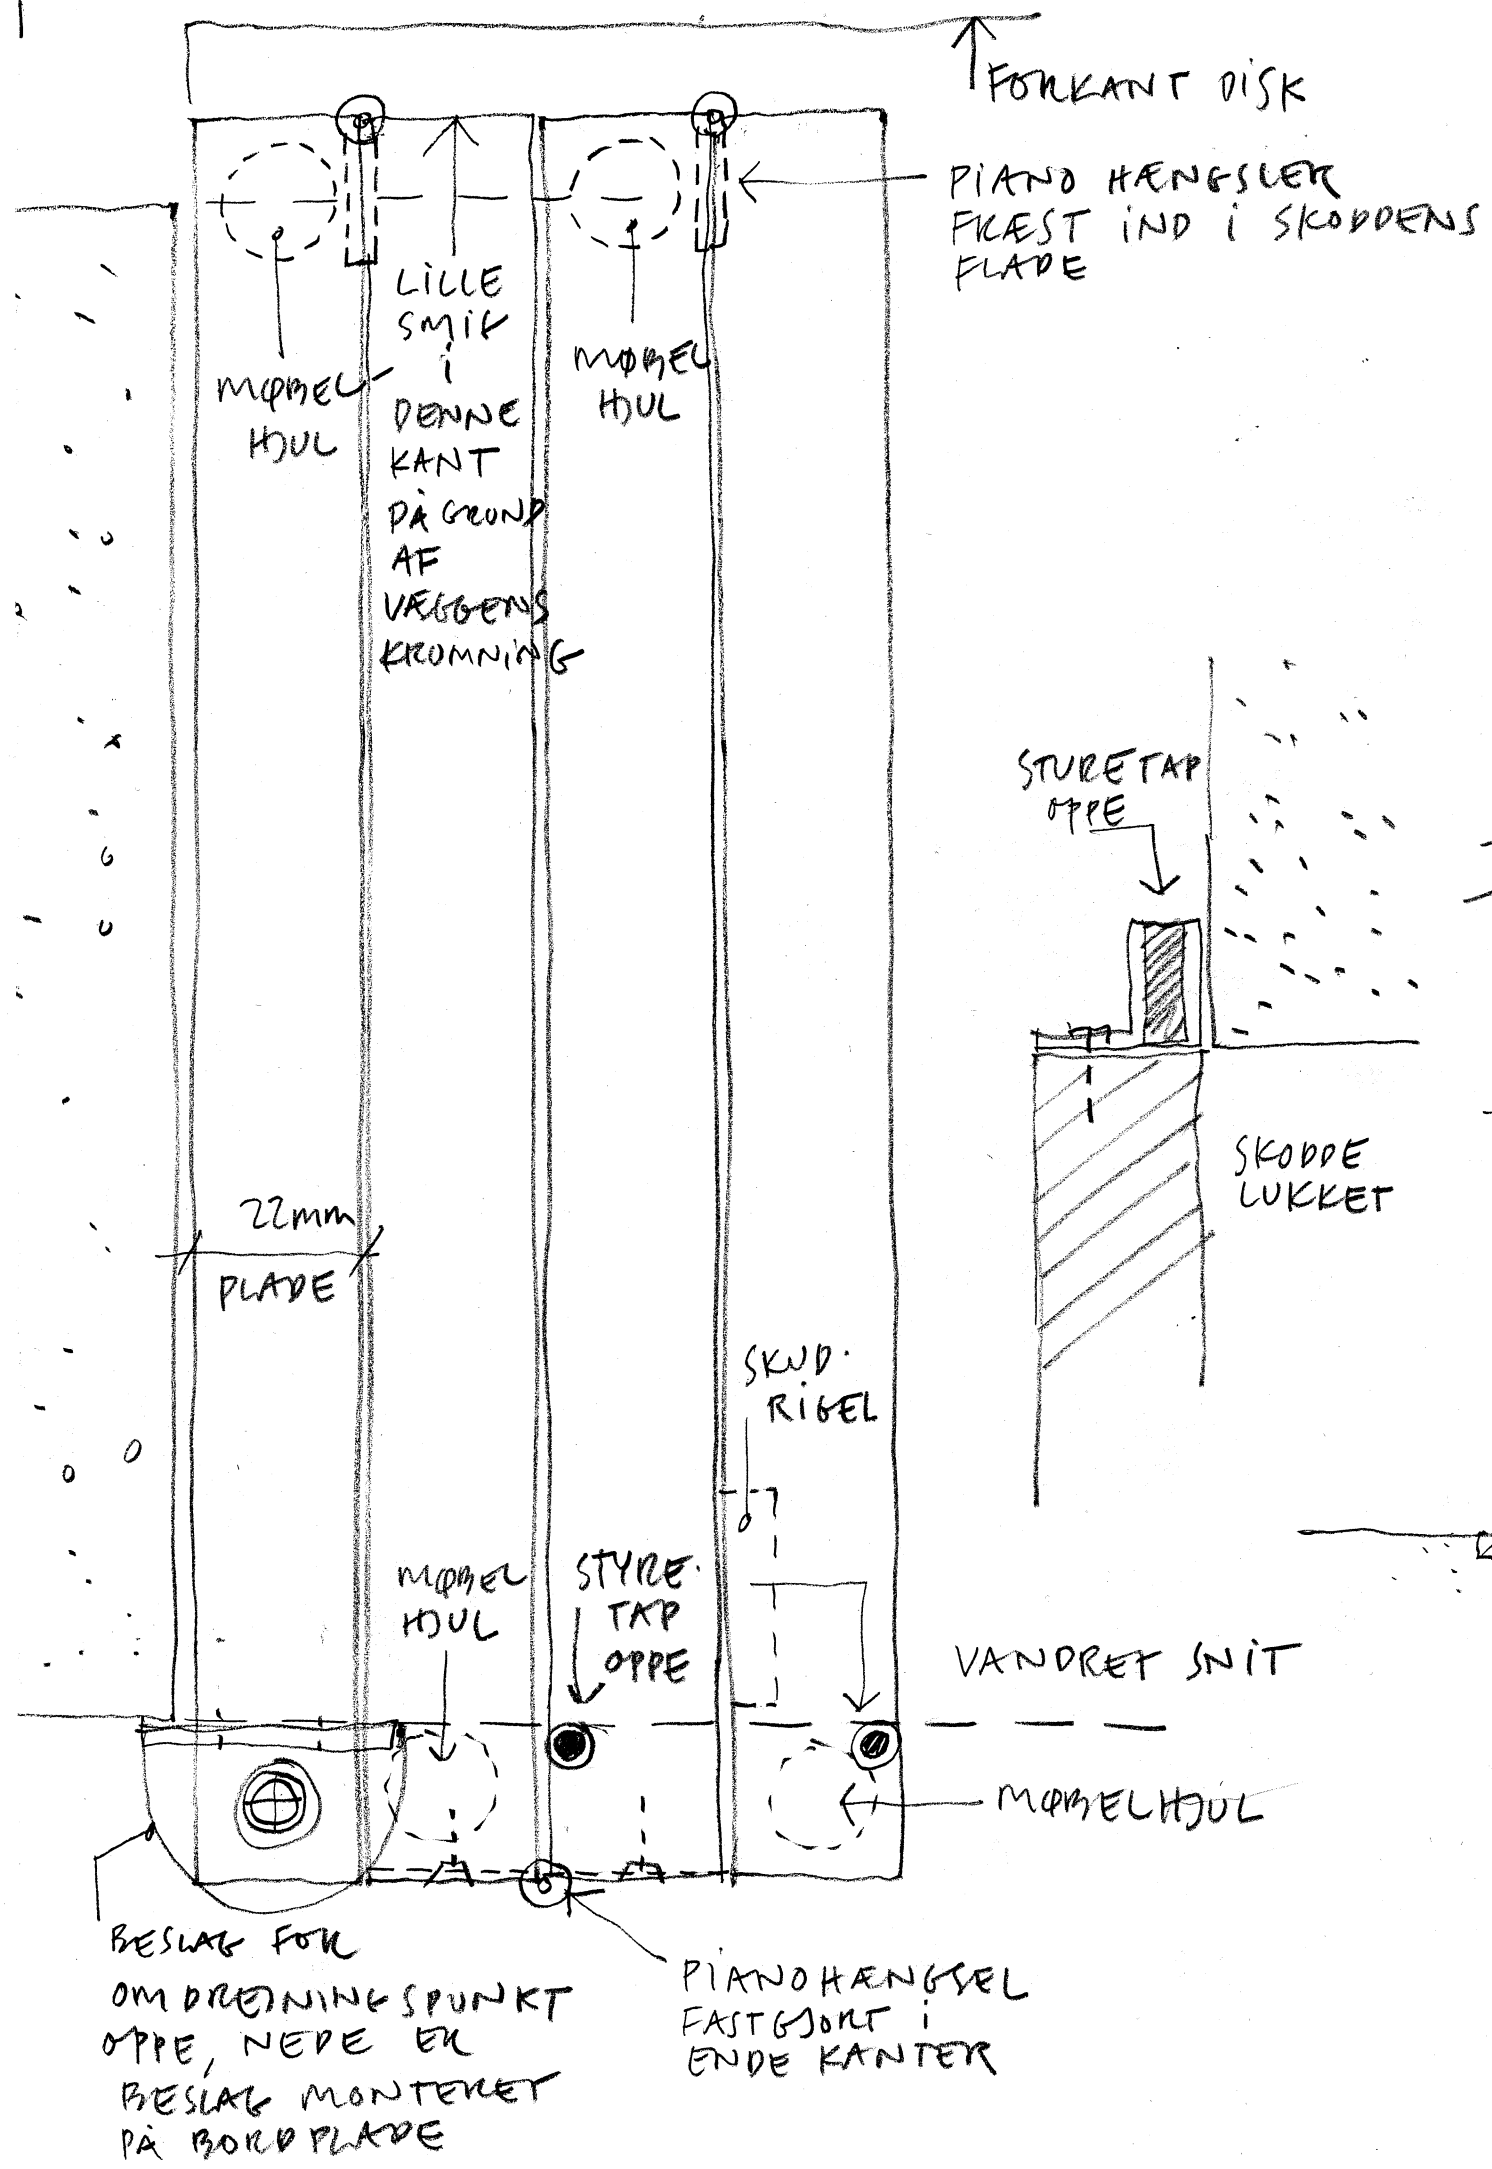

Frihedsmuseet

Sag nr.: 0534

Dato: 2017.01.10 Rev. dato:

Init./Godk./Kontr.: BK. JØ. MTL

Emne: SKODDE-DETAJLER

Tegning nr./Rev.: 6-404 Skala: 1:1